

GALAPAGOS 43

ECN

PLAN DE STRUCTURE
COQUE ET PONT


REF.
020.004

CORRIGÉ 6/1/74

ECHELLE 1/20

ÉTUDE 20004

ETUDE ECN 020.004

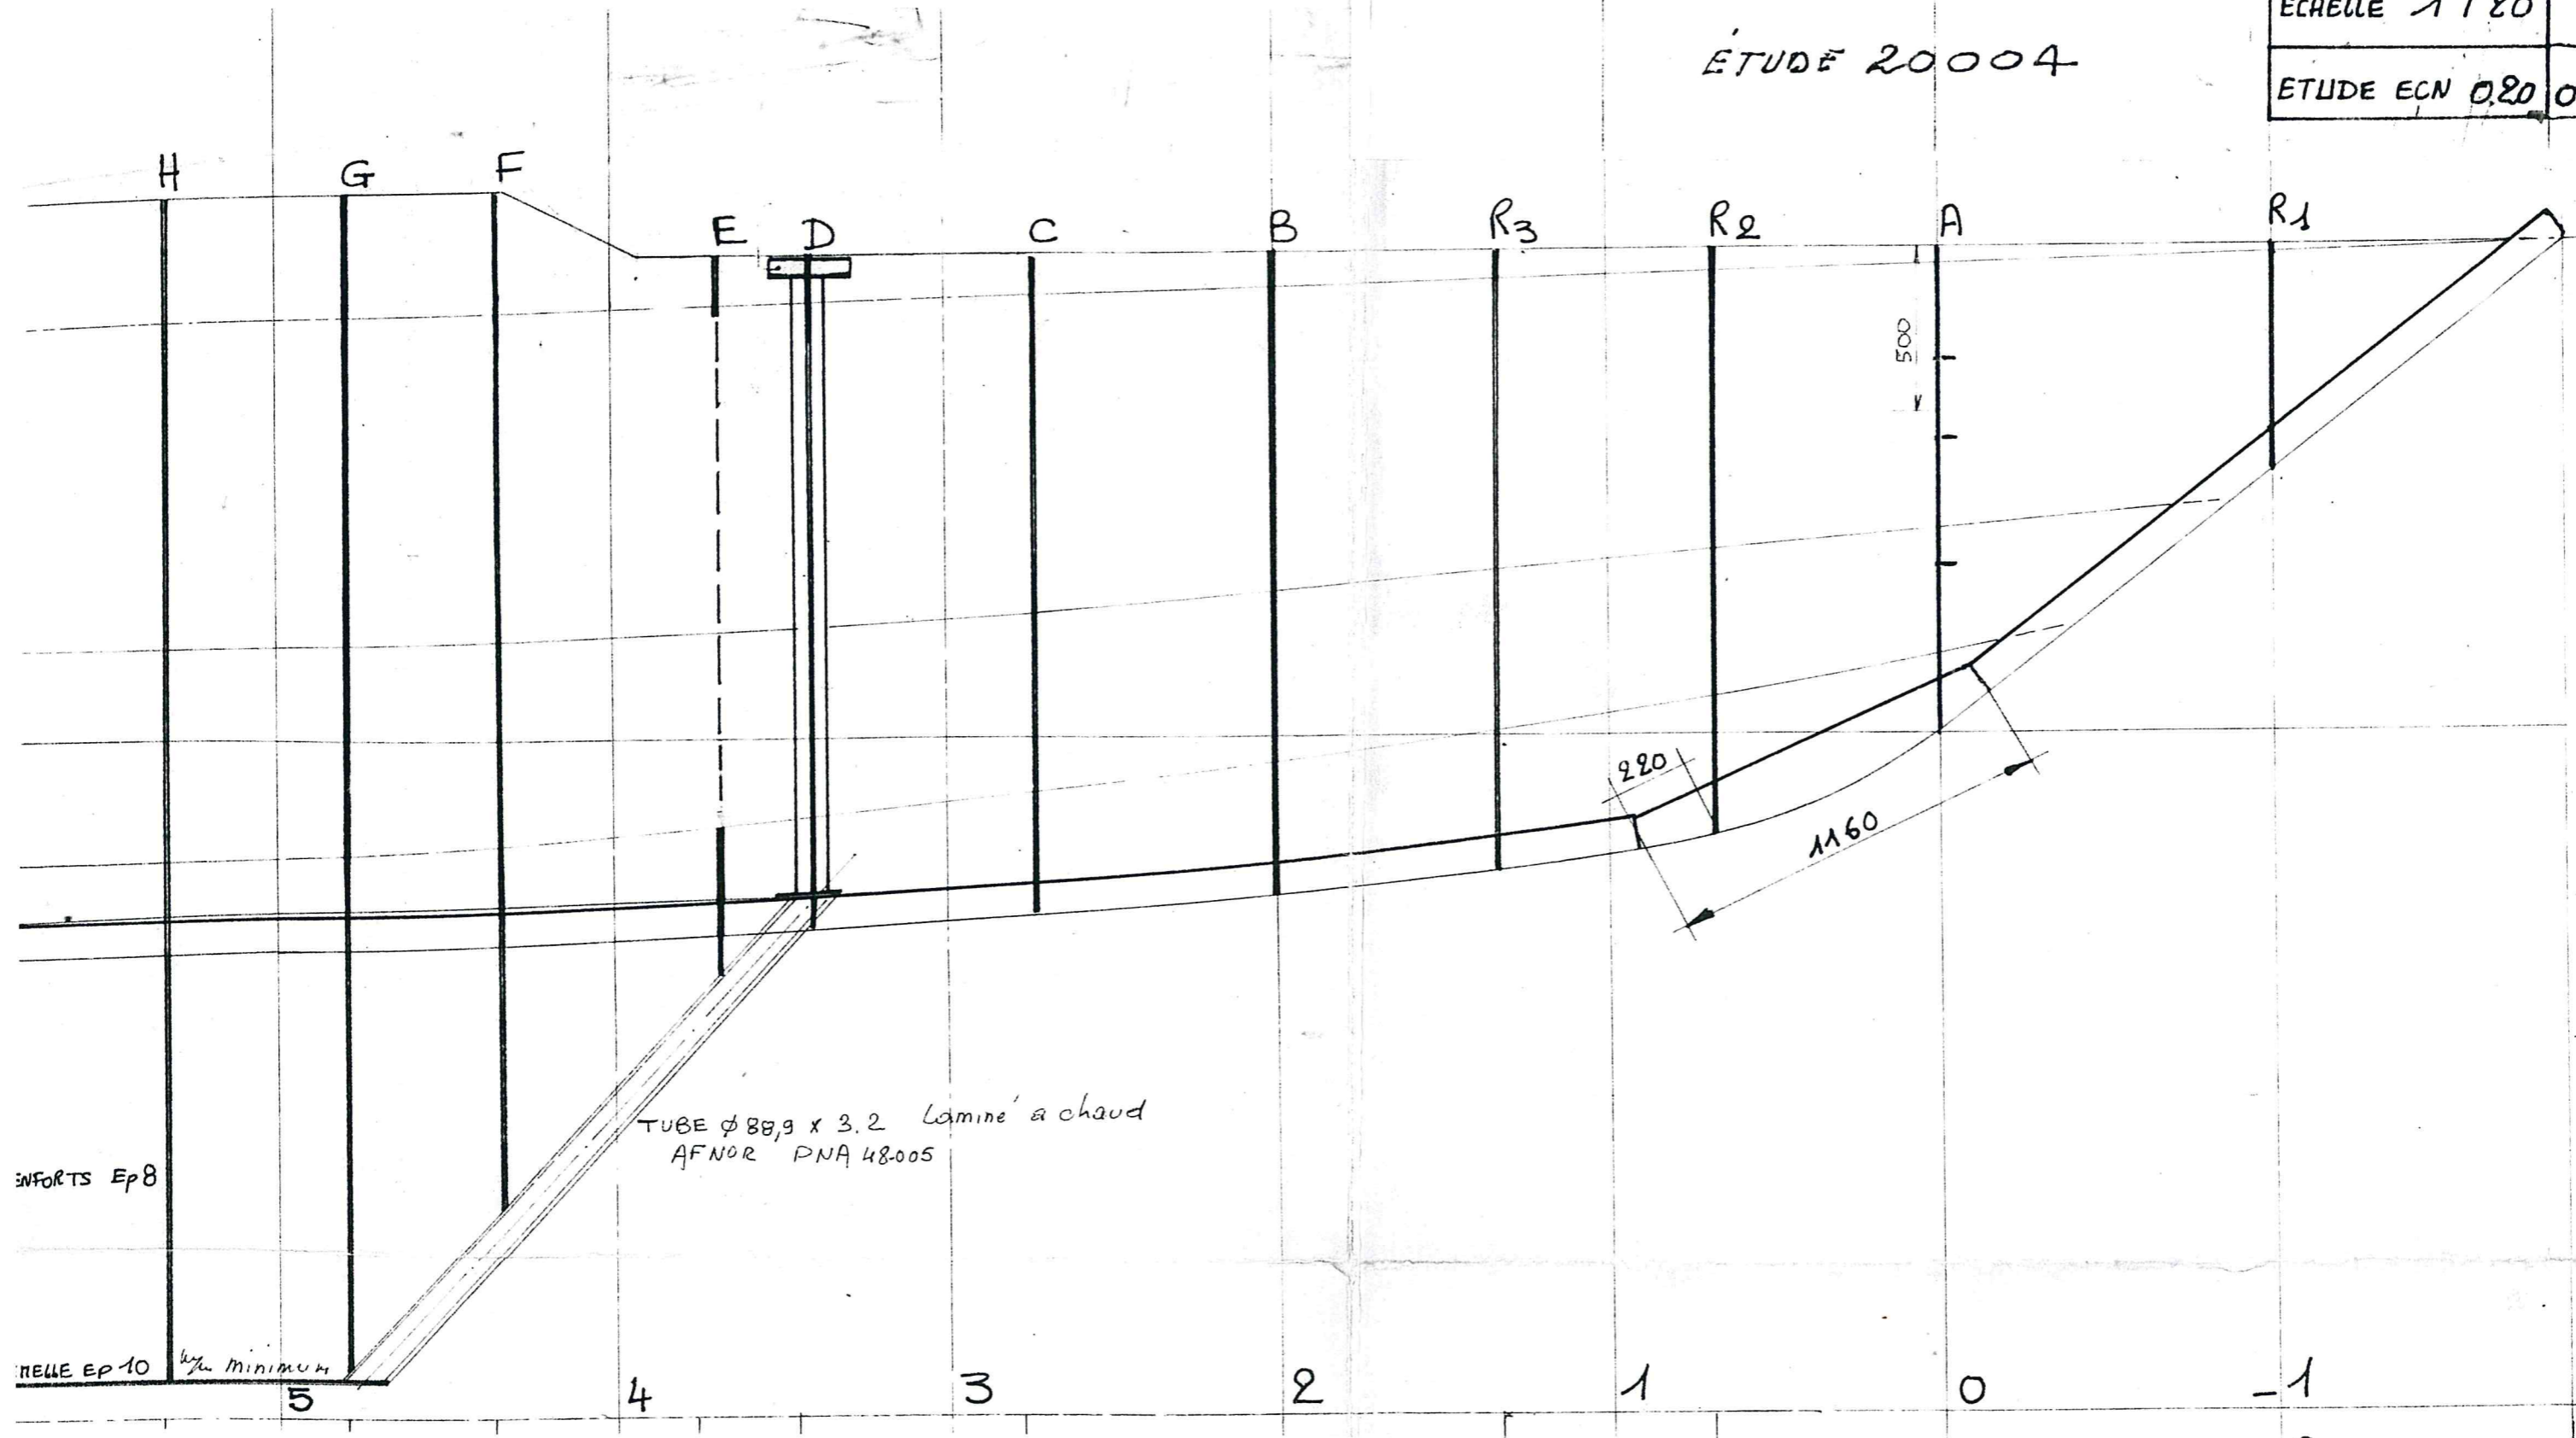


INFORTS Ep8


TUBE φ88,9 x 3.2 Lamine à chaud
AFNOR DINA 48005

Pelle Ep 10

minimum

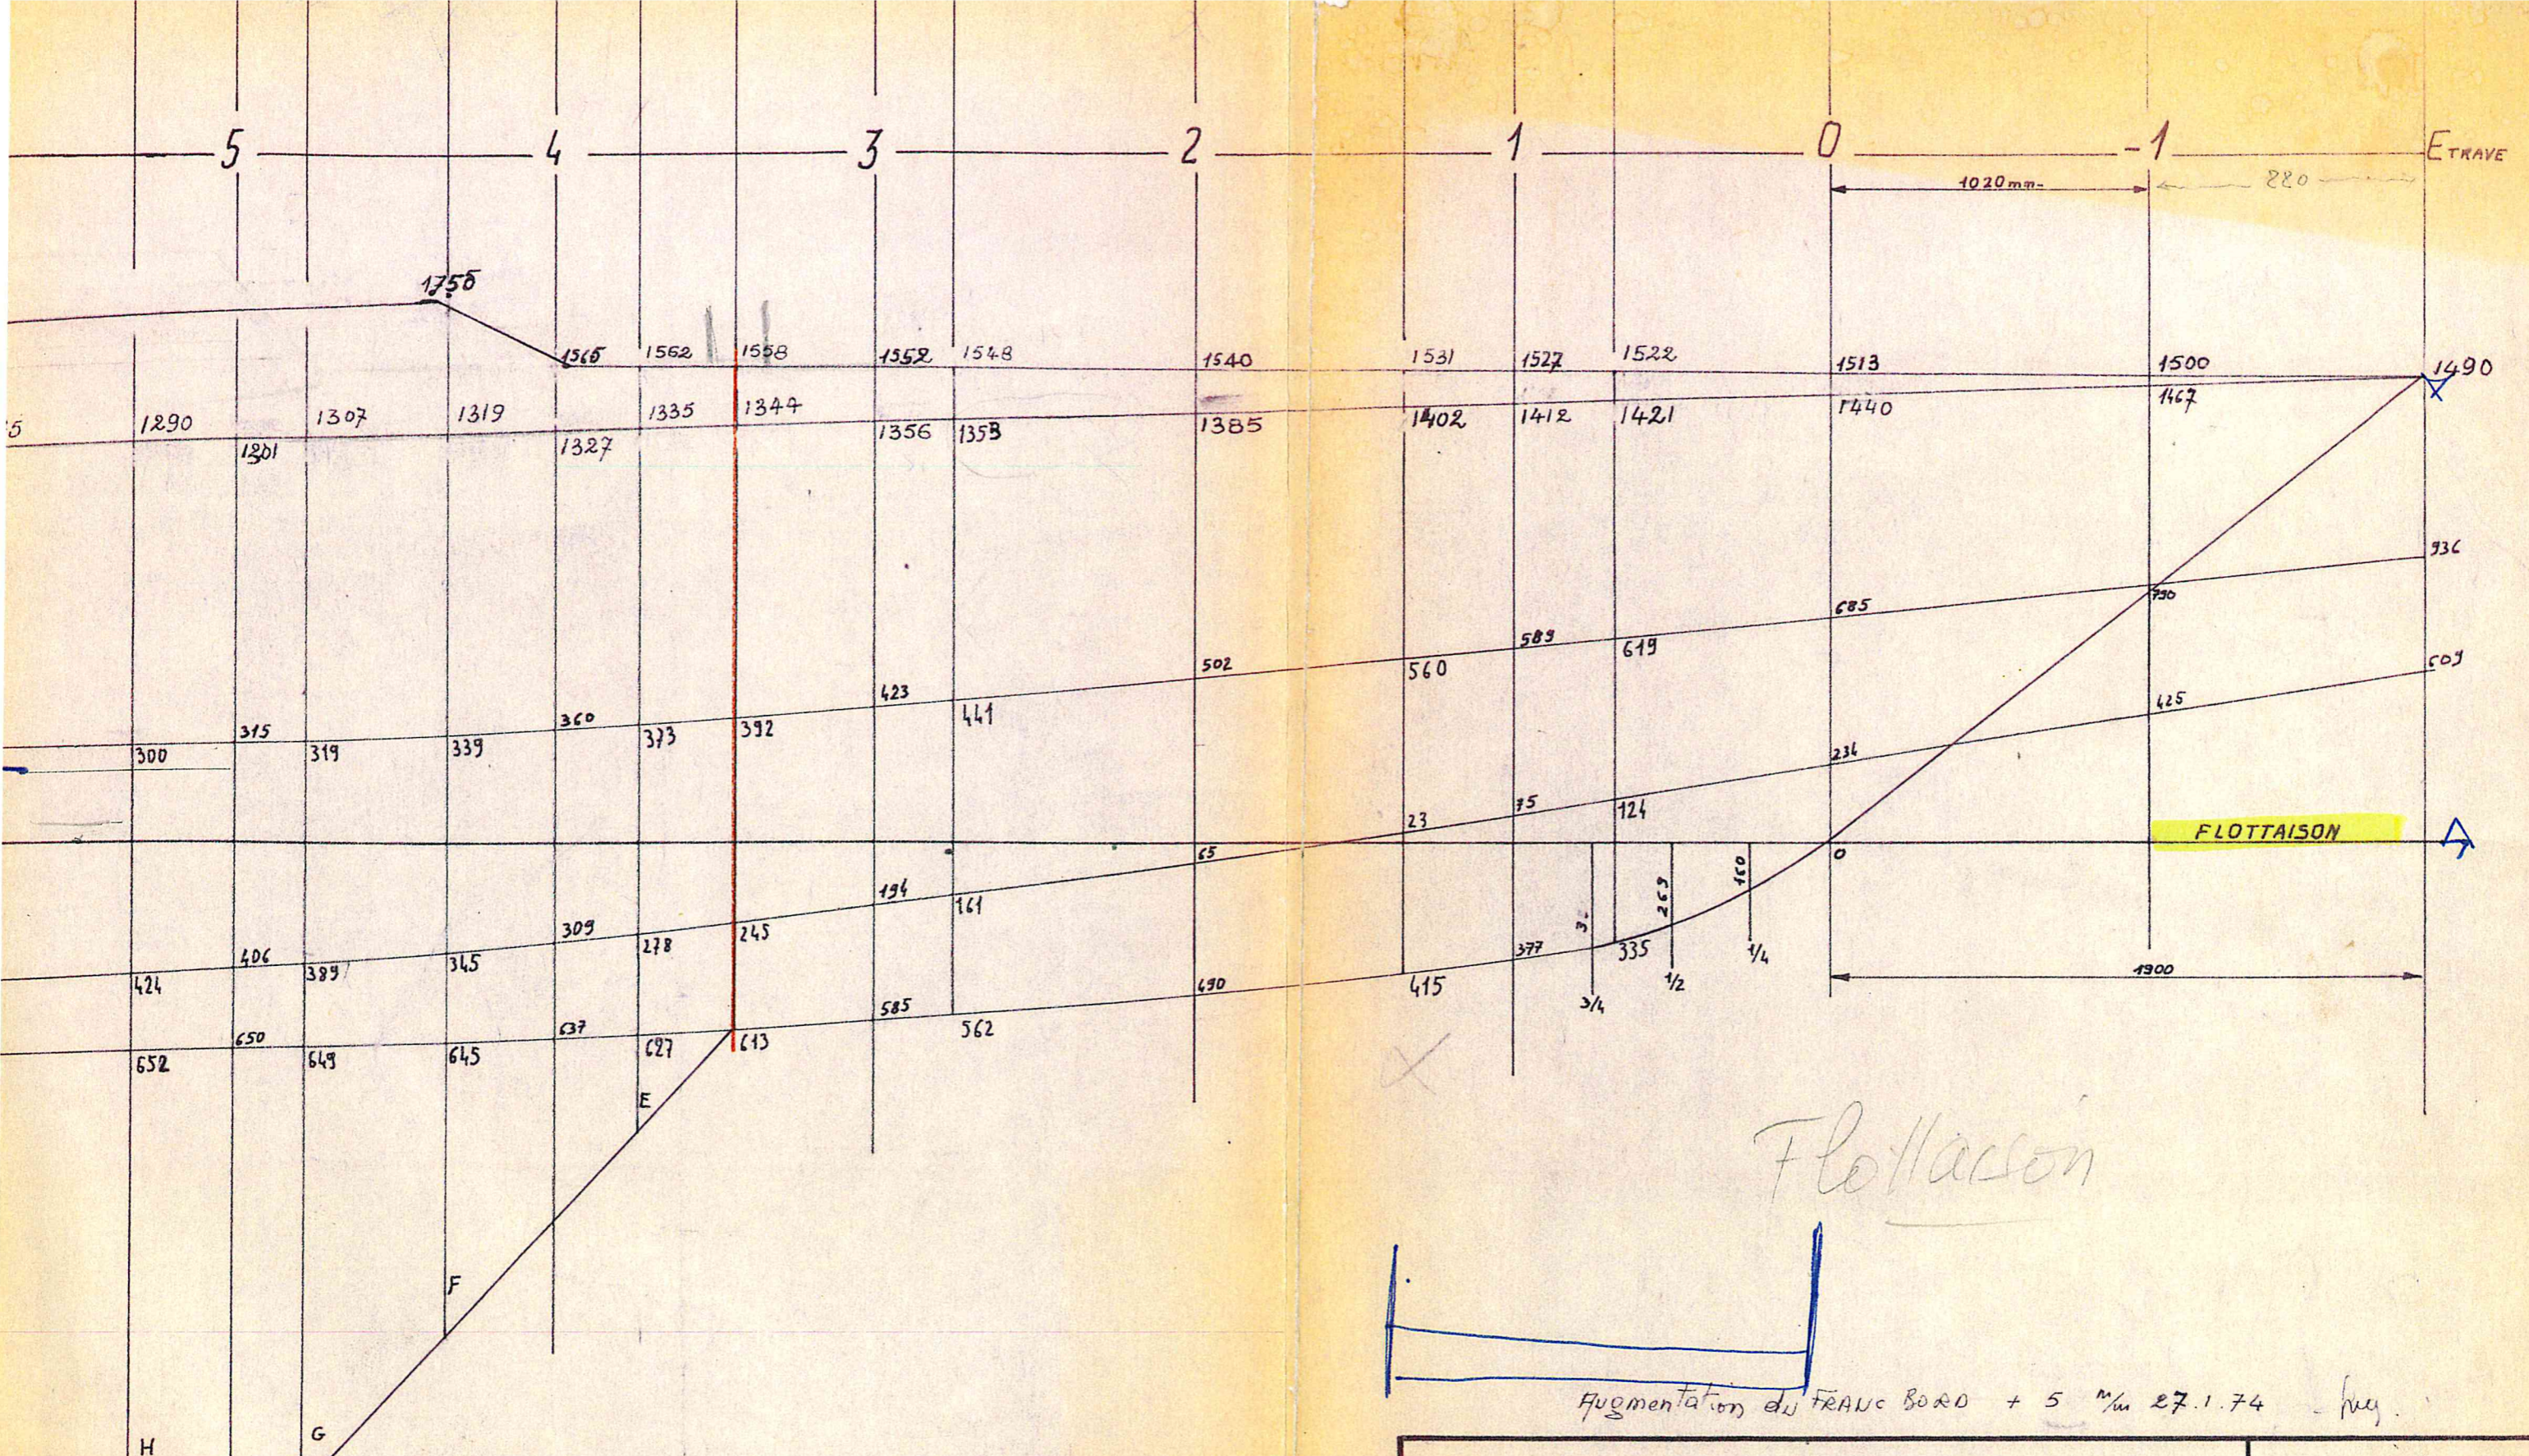

Flottaison

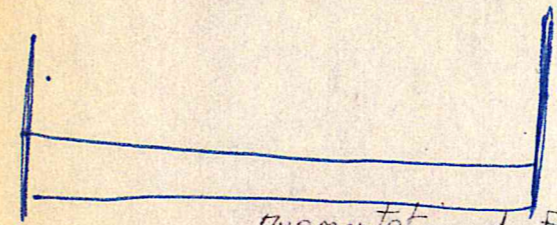

Augmentation du FRANC BORD + 5 % du 27.1.74 - Aug.

<p>GALAPAGOS 43</p>	<p>E.C.N.</p>
<p>COTES DE CONSTRUCTION</p>	<p>DERNIERE MISE A JOUR : 27.1.74</p>
<p>E.C.N. 23 rue SEBASTIEN MERCIER PARIS 15^e</p>	<p>ECH: 1/20^e</p>
<p>ETUDE 020 000</p>	<p></p>

LE de BORDE -
LES GOUSSETS DE REGLAGE. ET LES LISSES -