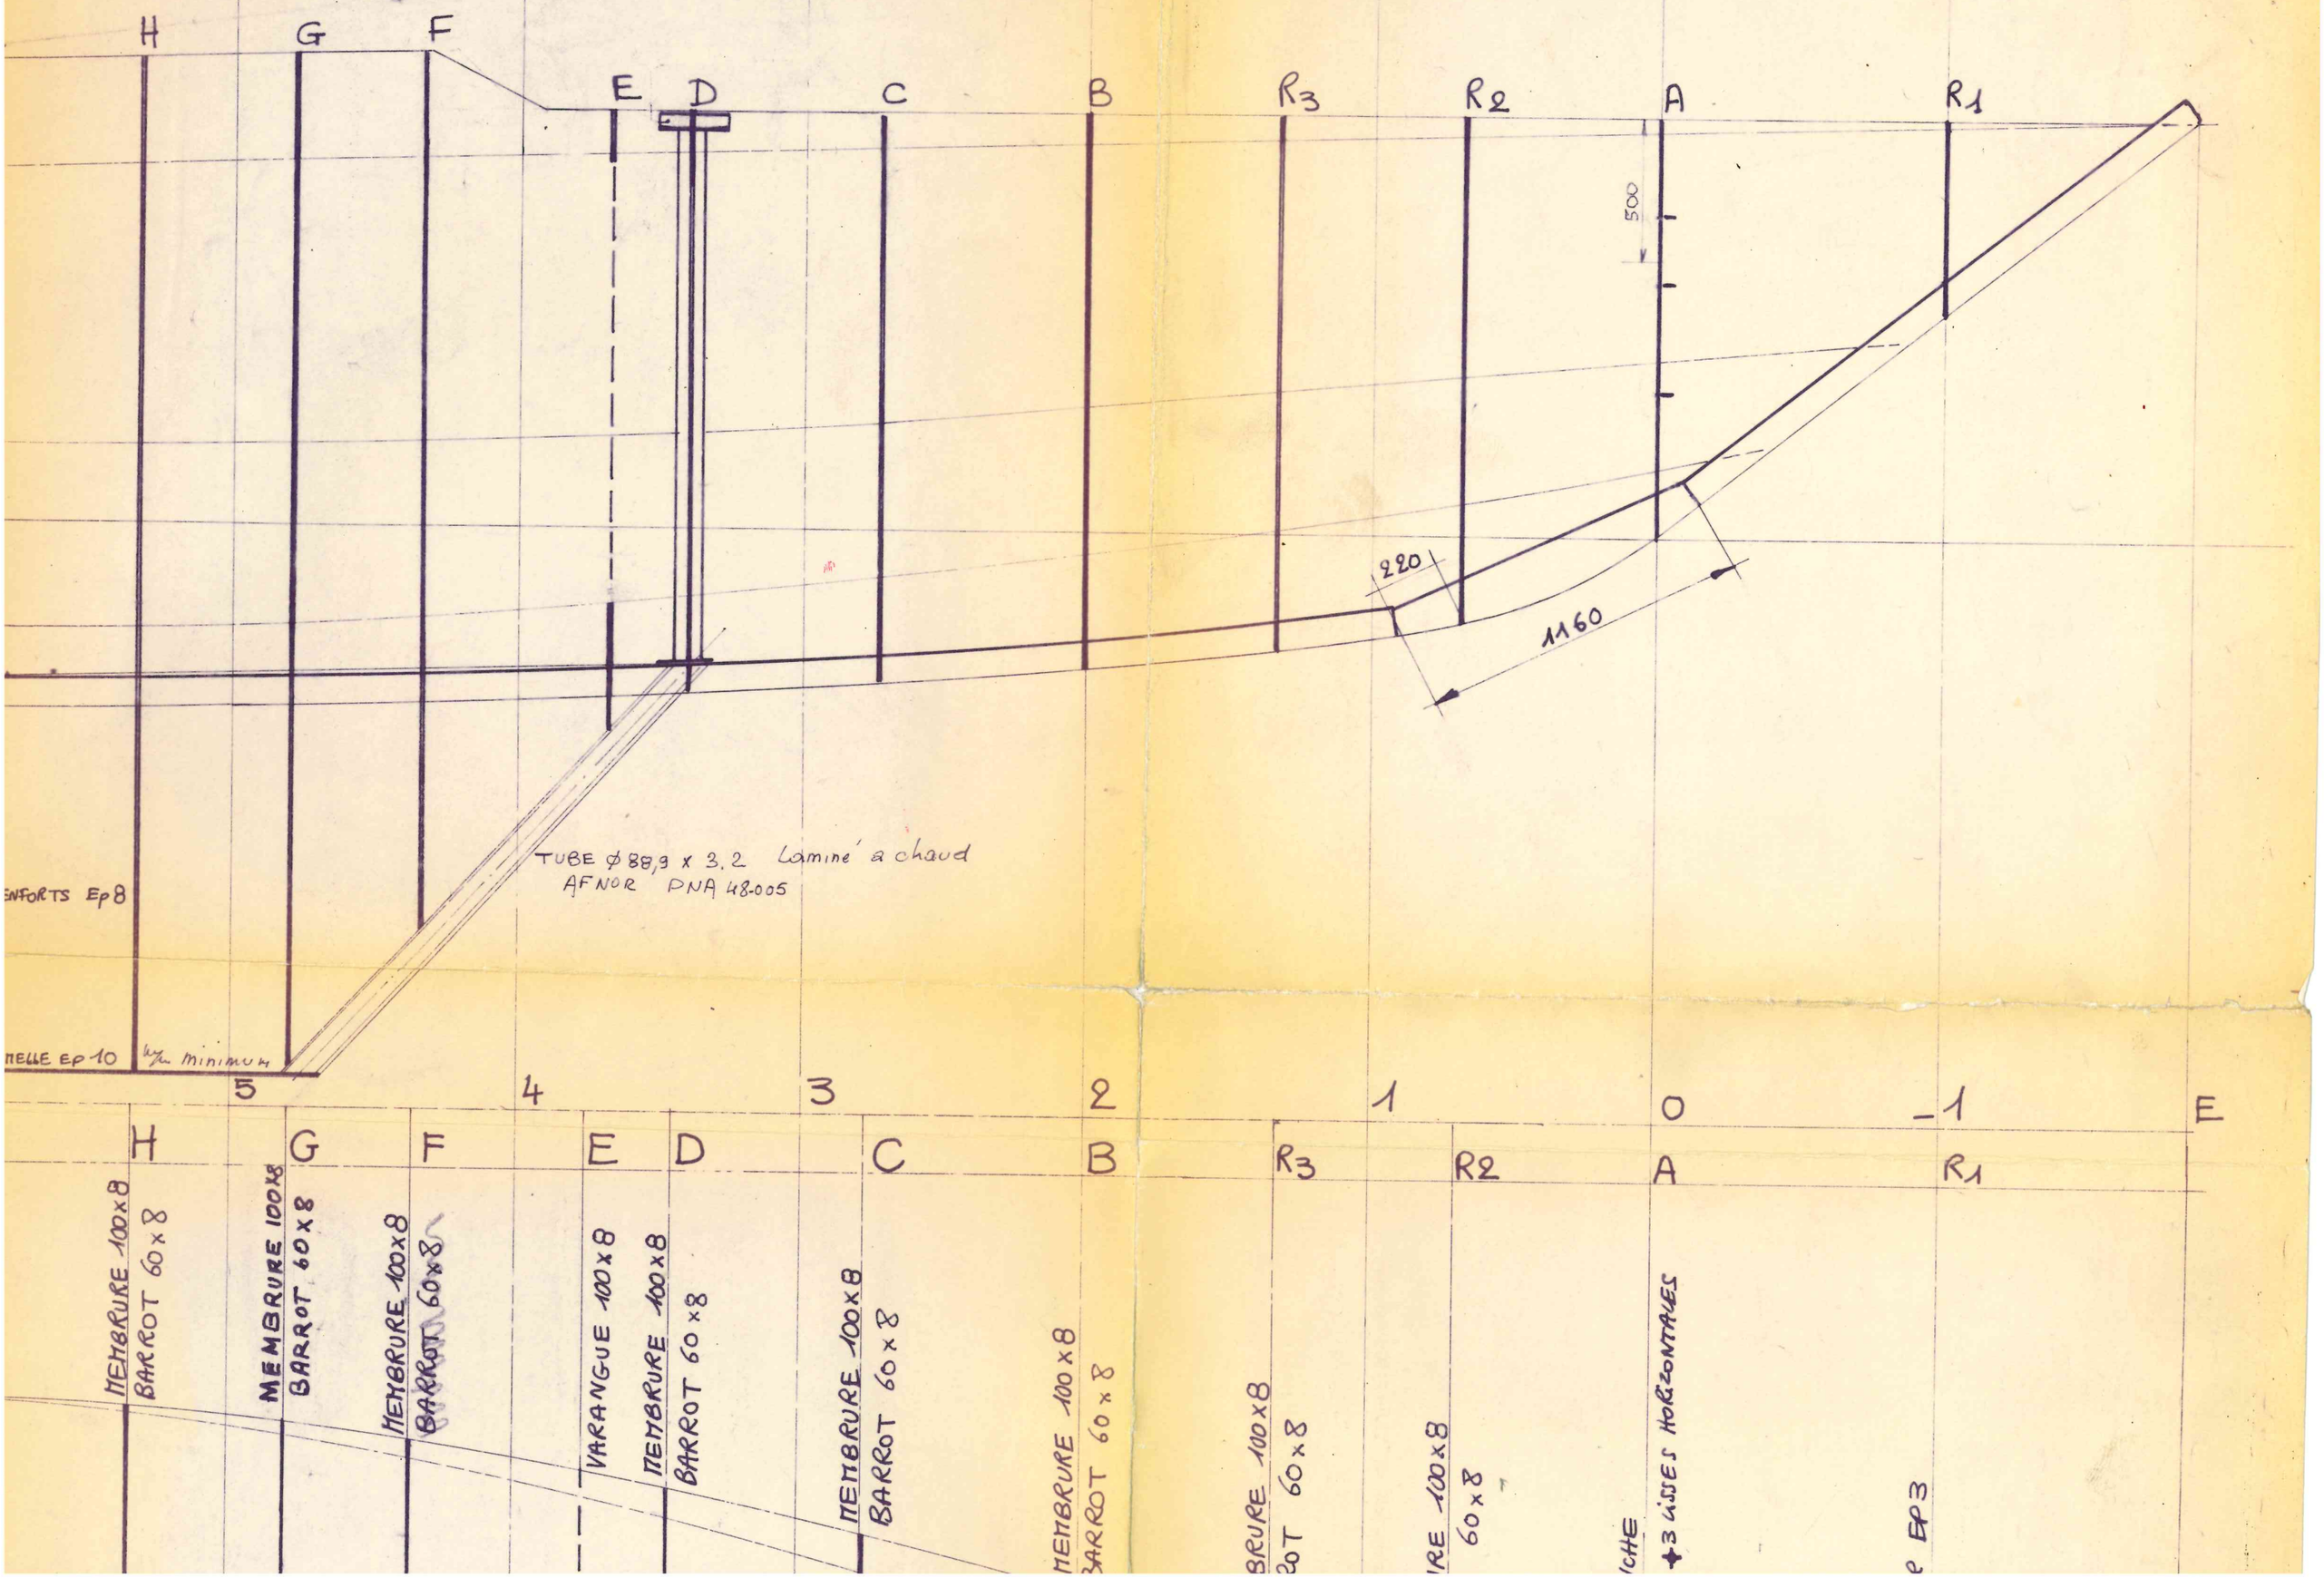
H
G
F
E
D
C
B
R3
R2
A
R1
500
220
1160
TUBE Ø 88,9 x 3.2 Laminé à chaud
AFNOR PNA 48-005
ENFORTS Ep8
MELLE Ep 10
minimum
5
4
3
2
1
0
-1
E
MEMBRURE 100x8
BARROT 60x8
MEMBRURE 100x8
BARROT 60x8
MEMBRURE 100x8
BARROT 60x8
VARANGUE 100x8
MEMBRURE 100x8
BARROT 60x8
MEMBRURE 100x8
BARROT 60x8
MEMBRURE 100x8
BARROT 60x8
BRURE 100x8
ROT 60x8
RE 100x8
60x8
CHE
+3 LISSES HORIZONTALES
EP3